

Zadavatel: Česká republika – Krajská hygienická stanice Libereckého kraje se sídlem v Liberci, Husova 186/64, 460 31, Liberec, IČ: 710 093 02

Název zakázky: Oprava stropu části 1.NP

Způsob zadání: zakázka malého rozsahu dle § 31 a § 6 zákona č. 134/2016 Sb., o zadávání veřejných zakázek, ve znění pozdějších předpisů. Zadávací řízení a zadání zakázky není v režimu zákona č. 134/2016 Sb., o zadávání veřejných zakázek, ve znění pozdějších předpisů.

VÝZVA K PODÁNÍ NABÍDEK

Výše uvedený zadavatel Vás vyzývá k podání nabídky ve výše uvedené zakázce zadávané dle § 31 a § 6 zákona č. 134/2016 Sb., o zadávání veřejných zakázek, ve znění pozdějších předpisů (dále jen „Zákona“). Veškeré podmínky plnění jsou vymezeny touto výzvou k podání nabídek.

1. PŘEDMĚT ZAKÁZKY

Předmětem zakázky je oprava podhledů v místnostech č. 127 a 128 objektu zadavatele dle bodu 7. Specifikace zakázky.

2. LHŮTA PRO PODÁNÍ NABÍDEK

Konec lhůty pro podání nabídek: 29.7.2024, 12:00

3. DOBA A MÍSTO PLNĚNÍ

Předpokládaná doba plnění od – do: 1.8.2024 – 30.10.2024

Místo plnění zakázky: Husova 186/64, Liberec. Termín prohlídky místa plnění je možné domluvit na telefonním čísle: 734 233 093 – p. Hrábek.

4. OBCHODNÍ A PLATEBNÍ PODMÍNKY

Podáním nabídky se uchazeč zavazuje k respektování následujících základních obchodních podmínek:

- a) Zadavatel neposkytne dodavateli jakékoliv zálohy.
- b) Splatnost daňového dokladu musí být nejméně 14 kalendářních dnů od doručení daňového dokladu Zadavateli.
- c) Veškeré daňové doklady musí obsahovat náležitosti podle zákona č. 235/2004 Sb., o dani z přidané hodnoty, ve znění pozdějších předpisů. V případě, že daňové doklady nebudou mít odpovídající náležitosti, je Zadavatel oprávněn zaslat je zpět dodavateli k doplnění, aniž se tak dostane do prodlení se splatností. Lhůta splatnosti počíná běžet znovu od opětovného doručení náležitě doplněných či opravených dokladů zpět Zadavateli.

5. PODÁNÍ NABÍDKY

Nabídky se podávají v českém jazyce v elektronické podobě (emailem na adresu jiri.hrabek@khslibc.cz nebo prostřednictvím datové schránky: nfeai4j).

6. ÚDAJE O HODNOTÍCÍCH KRITÉRIÍCH

Základním kritériem hodnocení je nejnižší nabídková cena v Kč vč. DPH. Nabídková cena bude zahrnovat veškeré náklady uchazeče spojené s plněním předmětu zakázky.

7. SPECIFIKACE ZAKÁZKY

Oprava stropu a izolace včetně instalace nových rastrových podhledů v místnostech č. 127 a 128 objektu zadavatele dle níže uvedených podkladů:

Místnost č. 127:

- celková plocha stropu 16,5m² – viz foto níže a půdorys na str. 3
- posouzení stavu stávajícího podhledu, popř. jeho demontáž
- demontáž 2ks stropních svítidel (4x zářivka d. 600mm)
- dodávka a montáž minerální tepelné izolace tl. min. 250mm
- montáž rastrového podhledu 600x600mm (např. Eco Orbit Sk nebo vzhledově a parametry srovnatelný)
- montáž 3ks LED panelů 600x600mm (cca: 34W, 4200Lm, 4000K)
- likvidace odpadů




Místnost č. 128:

- celková plocha stropu 14,5m² – viz foto níže a půdorys na str. 3
- posouzení stavu stávajícího podhledu, popř. jeho demontáž
- demontáž 4ks stropních svítidel (4x zářivka d. 600mm)
- montáž minerální tepelné izolace tl. min. 250mm
- montáž rastrového podhledu 600x600mm (např. Eco Orbit Sk nebo vzhledově a parametry srovnatelný)
- montáž 4ks LED panelů 600x600mm (cca: 34W, 4200Lm, 4000K)
- likvidace odpadů



Půdorys:

REKONSTRUKCE OHS LIBEREC
1.NP +/-0,000 M 1:50
II. ETAPA

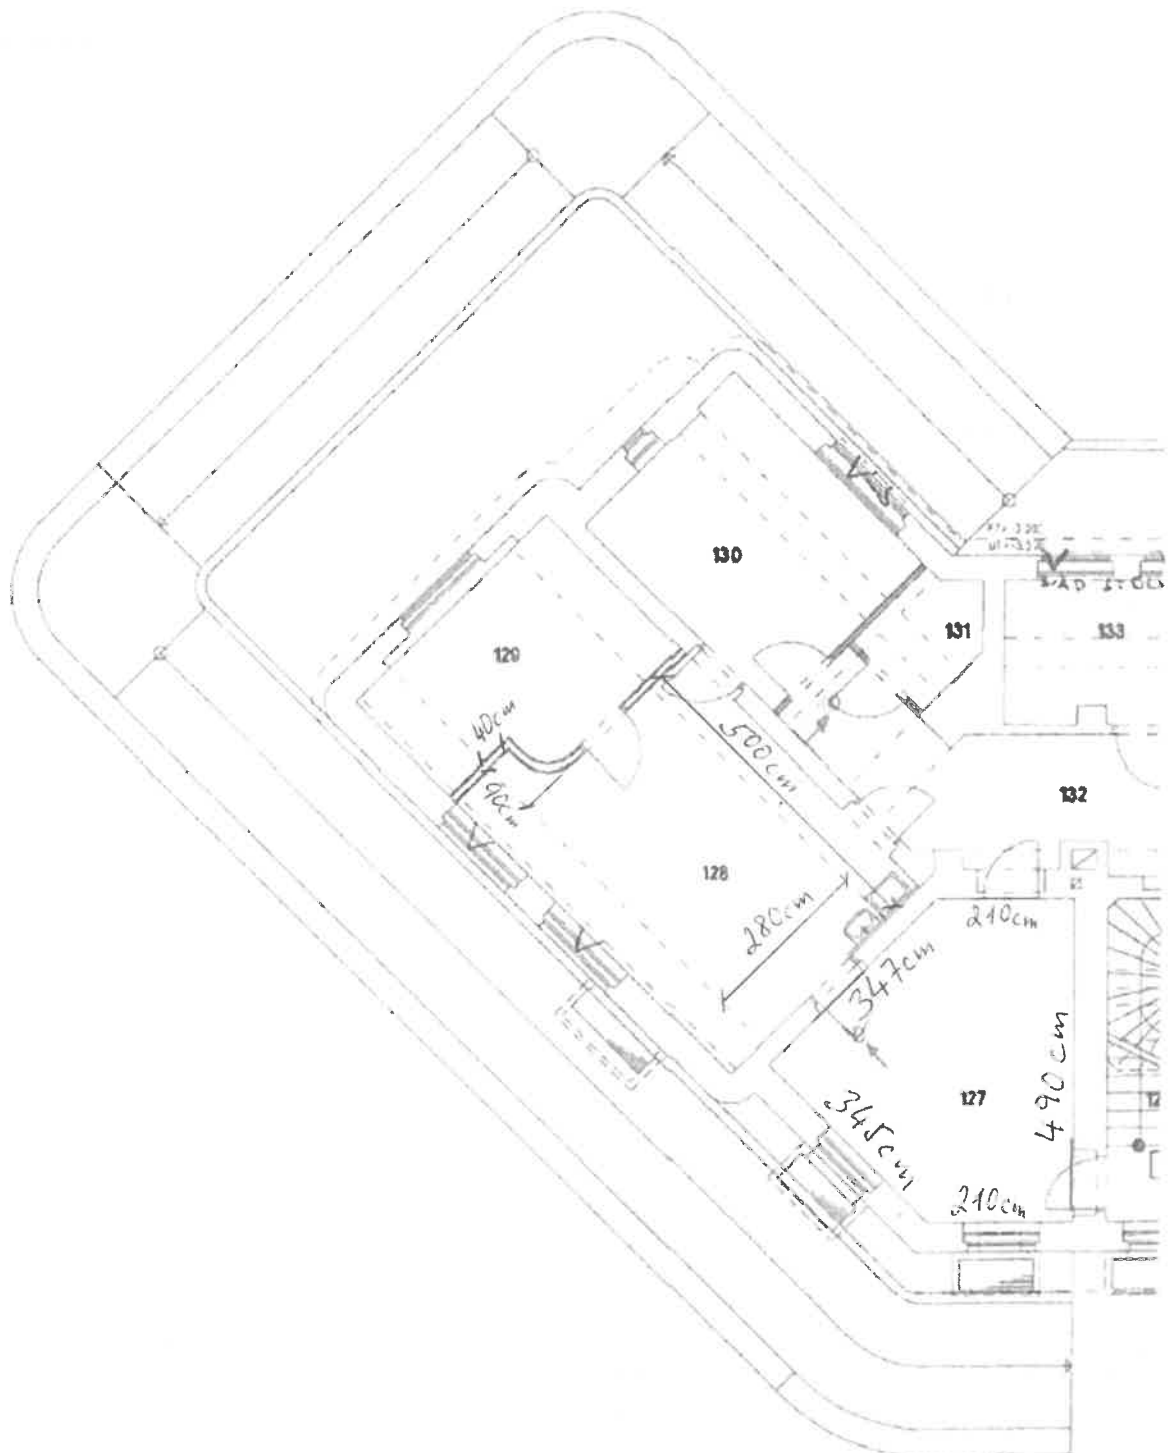

8. OSTATNÍ USTANOVENÍ

Uchazečům nebude poskytnuta náhrada nákladů, které uchazeč vynaloží v souvislosti se svou účastí v zadávacím řízení.

Zadavatel si dále vyhrazuje právo:

- a) změnit, upřesnit, doplnit podmínky výběrového řízení nebo výběrové řízení zrušit;
- b) před uzavřením smlouvy/objednávky ověřit, popř. vyjasnit, informace deklarované uchazečem v nabídce;
- c) jednat o upřesnění konečného znění smlouvy/objednávky;
- d) neuzavřít smlouvu/objednávku s žádným uchazečem;
- e) vyloučit uchazeče, který nesplnil zadávací podmínky.

V Liberci dne 2.7.2024



.....
Ing. Adam Savický

ředitel odboru ekonomicko-provozního