

**Zadavatel: Česká republika – Krajská hygienická stanice Libereckého kraje se sídlem v Liberci,**  
Husova 186/64, 460 31, Liberec, IČ: 710 093 02

**Název zakázky: Revize systému ochrany před bleskem LPS vč. hlavice aktivní ochrany, uzemnění a nutné provozní údržby**

**Způsob zadání:** zakázka malého rozsahu dle § 31 a § 6 zákona č. 134/2016 Sb., o zadávání veřejných zakázek, ve znění pozdějších předpisů. Zadávací řízení a zadání zakázky není v režimu zákona č. 134/2016 Sb., o zadávání veřejných zakázek, ve znění pozdějších předpisů.

## **VÝZVA K PODÁNÍ NABÍDEK**

Výše uvedený zadavatel Vás vyzývá k podání nabídky ve výše uvedené zakázce zadávané dle § 31 a § 6 zákona č. 134/2016 Sb., o zadávání veřejných zakázek, ve znění pozdějších předpisů (dále jen „Zákona“). Veškeré podmínky plnění jsou vymezeny touto výzvou k podání nabídek.

### **1. PŘEDMĚT ZAKÁZKY**

Předmětem zakázky je provedení revize systému ochrany před bleskem LPS vč. hlavice aktivní ochrany, uzemnění a nezbytné provozní údržby hromosvodu včetně souvisejících prací dle bodu 7. Specifikace zakázky.

### **2. LHŮTA PRO PODÁNÍ NABÍDEK**

**Konec lhůty pro podání nabídek:** 27.4.2020, 8:00hod

### **3. DOBA A MÍSTO PLNĚNÍ**

**Předpokládaná doba plnění od – do:** 1.5.2020 – 29.5.2020.

**Místo plnění zakázky:** Husova 186/64, Liberec. Termín prohlídky místa plnění je možné domluvit na telefonním čísle: 603 733 144 – p. Maděra.

### **4. OBCHODNÍ A PLATEBNÍ PODMÍNKY**

Podáním nabídky se uchazeč zavazuje k respektování následujících základních obchodních podmínek:

- a) Zadavatel neposkytne dodavateli jakékoliv zálohy.
- b) Splatnost daňového dokladu musí být nejméně 14 kalendářních dnů od doručení daňového dokladu Zadavateli.
- c) Veškeré daňové doklady musí obsahovat náležitosti podle zákona č. 235/2004 Sb., o dani z přidané hodnoty, ve znění pozdějších předpisů. V případě, že daňové doklady nebudou mít odpovídající náležitosti, je Zadavatel oprávněn zaslat je zpět dodavateli k doplnění, aniž se tak dostane do prodlení se splatností. Lhůta splatnosti počíná běžet znovu od opětovného doručení náležitě doplněných či opravených dokladů zpět Zadavateli.
- d) Vybraný Dodavatel je oprávněn vystavit daňový doklad po poskytnutí řádného plnění předmětu zakázky.

### **5. PODÁNÍ NABÍDKY**

Nabídky se podávají v českém jazyce v elektronické podobě (emailem na adresu [ivo.madera@khslibc.cz](mailto:ivo.madera@khslibc.cz) nebo prostřednictvím datové schránky: nfeai4j).

## 6. ÚDAJE O HODNOTÍCÍCH KRITÉRIÍCH

Základním kritériem hodnocení je nejnižší nabídková cena v Kč vč. DPH. Nabídková cena bude zahrnovat veškeré náklady uchazeče spojené s plněním předmětu zakázky.

## 7. SPECIFIKACE ZAKÁZKY

Jedná se o provedení revize systému ochrany před bleskem LPS vč. hlavice aktivní ochrany, uzemnění a nutné provozní údržby. Hromosvodná ochrana objektu je vyřešena aktivním hromosvodem PREVECTRON TS 2.25 (výrobní číslo M1 00406). Hlavice jímacího zařízení je umístěna na nerezovém stožáru o výšce 2m. Od hlavice jímacího zařízení je veden jeden svod, který je přes svorku zkušební napojen na zemní soustavu. Zemní svod je opatřen ochrannou trubkou. Střešní a svodové vedení je provedeno z drátu AlMgSi pr. 8mm, uzemnění pak FeZn páskem 30x4 a zemními deskami ZD01. Součástí revize je i nezbytná provozní údržba systému ochrany.


## 8. OSTATNÍ USTANOVENÍ

Uchazečům nebude poskytnuta náhrada nákladů, které uchazeč vynaloží v souvislosti se svou účastí v zadávacím řízení.

Zadavatel si dále vyhrazuje právo:

- a) změnit, upřesnit, doplnit podmínky výběrového řízení nebo výběrové řízení zrušit;
- b) před uzavřením smlouvy/objednávky ověřit, popř. vyjasnit, informace deklarované uchazečem v nabídce;
- c) jednat o upřesnění konečného znění smlouvy/objednávky;
- d) neuzavřít smlouvu/objednávku s žádným uchazečem;
- e) vyloučit uchazeče, který nesplnil zadávací podmínky.

V Liberci dne 15.4.2020




.....  
Ing. Adam Savický

ředitel odboru ekonomicko-provozního

Příloha:

- Výkresová dokumentace k revizi
- Fotodokumentace

HUSOVA ULICE  
186/64

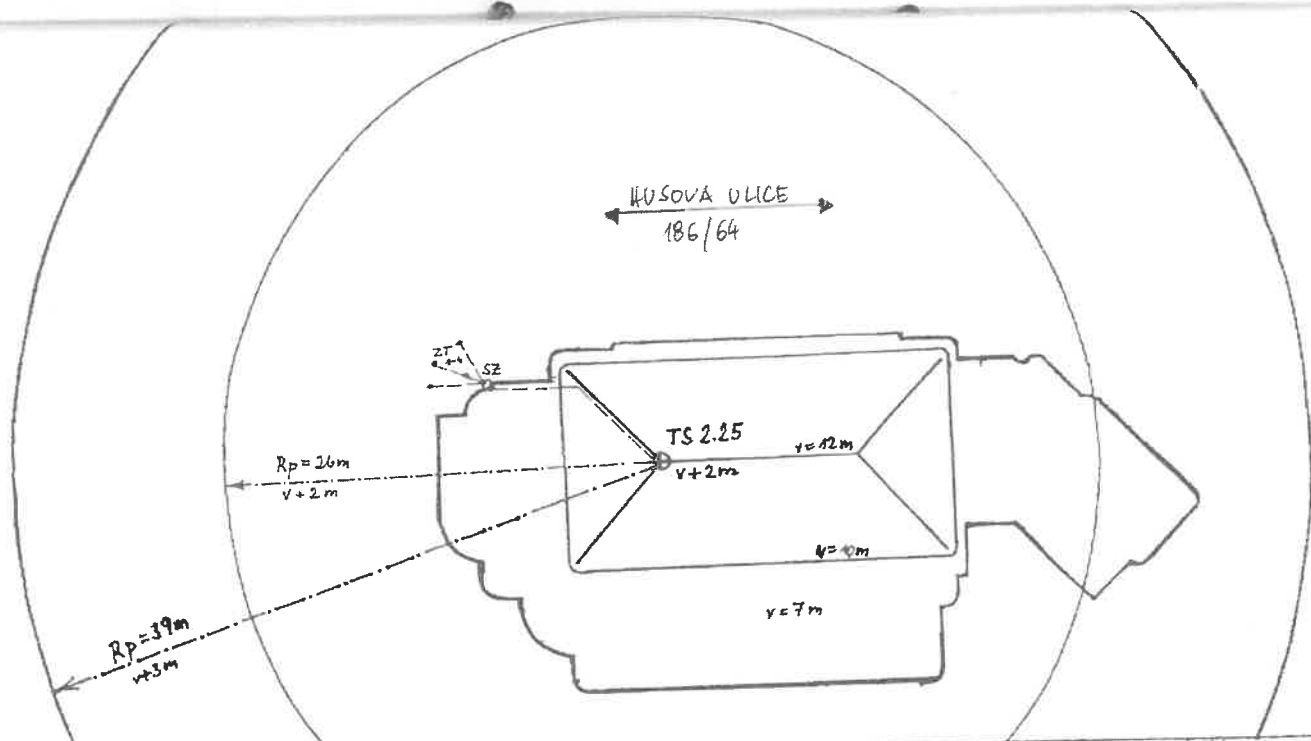

| POPIS ZAŘIZENÍ    |                         |
|-------------------|-------------------------|
| TYP JIMAČE :      | PREVECTRON TS 2.25      |
| POLOHĚ OCHRANY Rp | 26 m 39 m               |
| VÝŠKA JIMAČE      | v+2 m v+3 m             |
| SVODY             | 1x - proved.: Cu ø 8 mm |
| UZEMNĚNÍ          | 1x - proved.: Cu, Ak    |
| STOŽÁROVÝ NOSIČ   | 1 x Ak, délka: 2 m      |



AREÁL SMP  
Kofčanská - U Jodáren  
147 00 Praha 4 - Braník  
CZECH REPUBLIC

ISO: 25030994  
DIČ: 206-25832004  
Tel./Fax: 02 / 44482245  
Tel. 02 / 44482789  
Mobil 02 / 601 233 008


|            |                     |                 |
|------------|---------------------|-----------------|
| STAVBA     | OHS<br>Liberec      | Měřítko: 1:300  |
| OBJEKT     | AKTIVNÍ HRONOMOSVOD | DATUM: 8.1.1999 |
| OBJEDNATEL | ELJKO Jiří Koptík   |                 |
| PROJEKT    | s i d l e           | FORMÁT: A 4     |
| PROJEKTANT | TROMAX s.r.o.       | Č. ZAKÁZKY: 287 |
| VYPRACOVAL | Jiřef Burina        | Č. VÝKŘ: 98022  |

*Handwritten signature*

Karel TROJÁNEK  
Na Bojišti 8, Praha 2

# REKONSTRUKCE OHS LIBEREC STŘECHA II. ETAPA

M 1:50

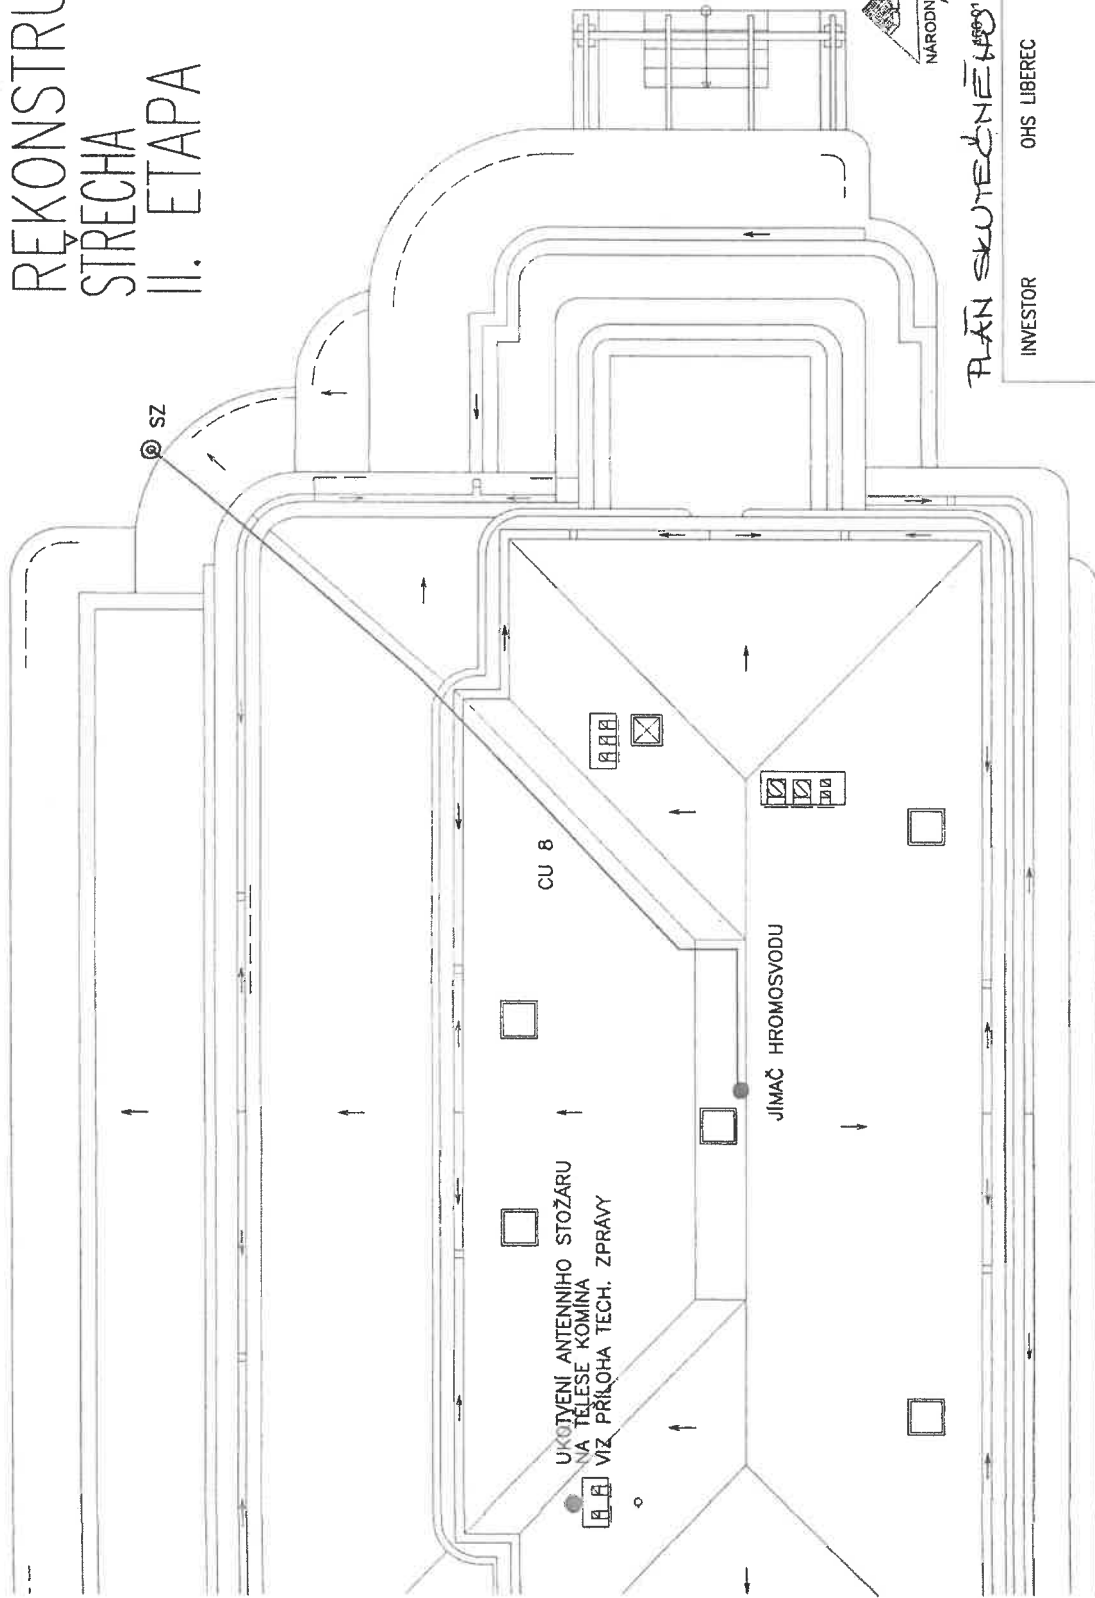

3

**ELÁKO**  
Smetl 775/7  
460 01 Liberec 1  
ul. (046) (046) 681  
ul. (046) (046) 424  
Křt. ul. 134, p. 618  
projektant elektro Dič. 192-3866070E

**NSS**  
NARODNÍ STAVEBNÍ SPOLEČNOST  
ANENSKÁ 3  
HABROVEK NAD JINOU

PLÁN SKUTEČNÉHO STAVBY


**ARK spol. s r.o.**  
architektonická kancelář  
ing. arch. Pavel Janoušek  
ing. arch. Boris Šoteký  
telefon 048/510 29 36  
Sokolská 199/17  
460 01 Liberec 1

INVESTOR OHS LIBEREC

STAVEBNÍ ÚŘAD LIBEREC  
PROJEKTANT ARK spol. s r.o. IČO 43223915  
ARCHITEKT ING. ARCH. P. JANOUŠEK  
VYPRACOVAL JIŘÍ KOPTÍK, R. BEDNÁŘOVA

|                 |             |
|-----------------|-------------|
| DATAUM          | Z. 1. 1999  |
| FORMÁT          | 6x A4       |
| ÚČEL            | K REALIZACI |
| ZAKÁZKOVÉ ČÍSLO | 9906-3      |
| PROFESE         | ELEKTRO     |
| MĚŘÍTKO         | v. č.       |
|                 | 1 : 50      |
|                 | E-08        |

HUSOVA ULICE

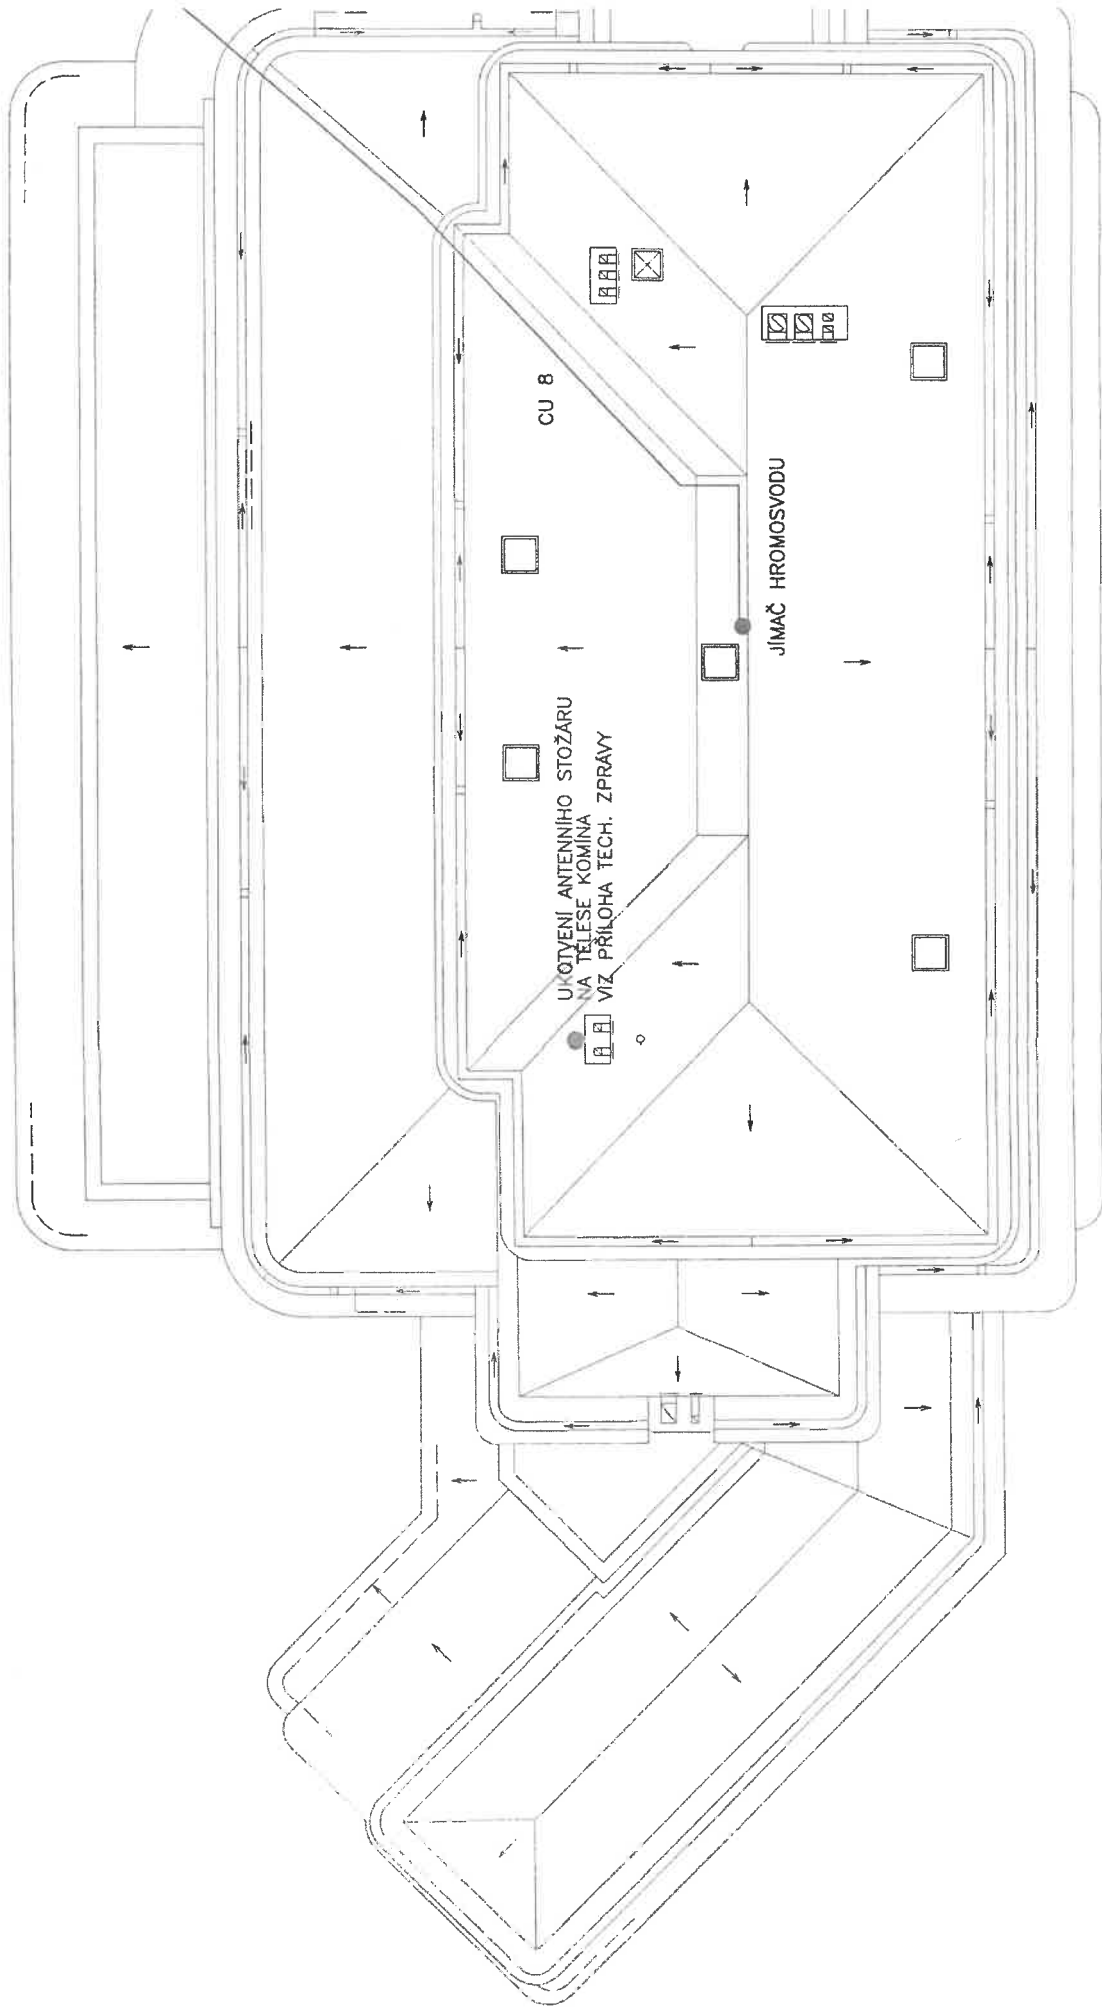


HUSOVA ULICE

## Fotodokumentace - hromosvod

Celkový pohled na objekt od západu



Detail aktivní hlavice se stožárem

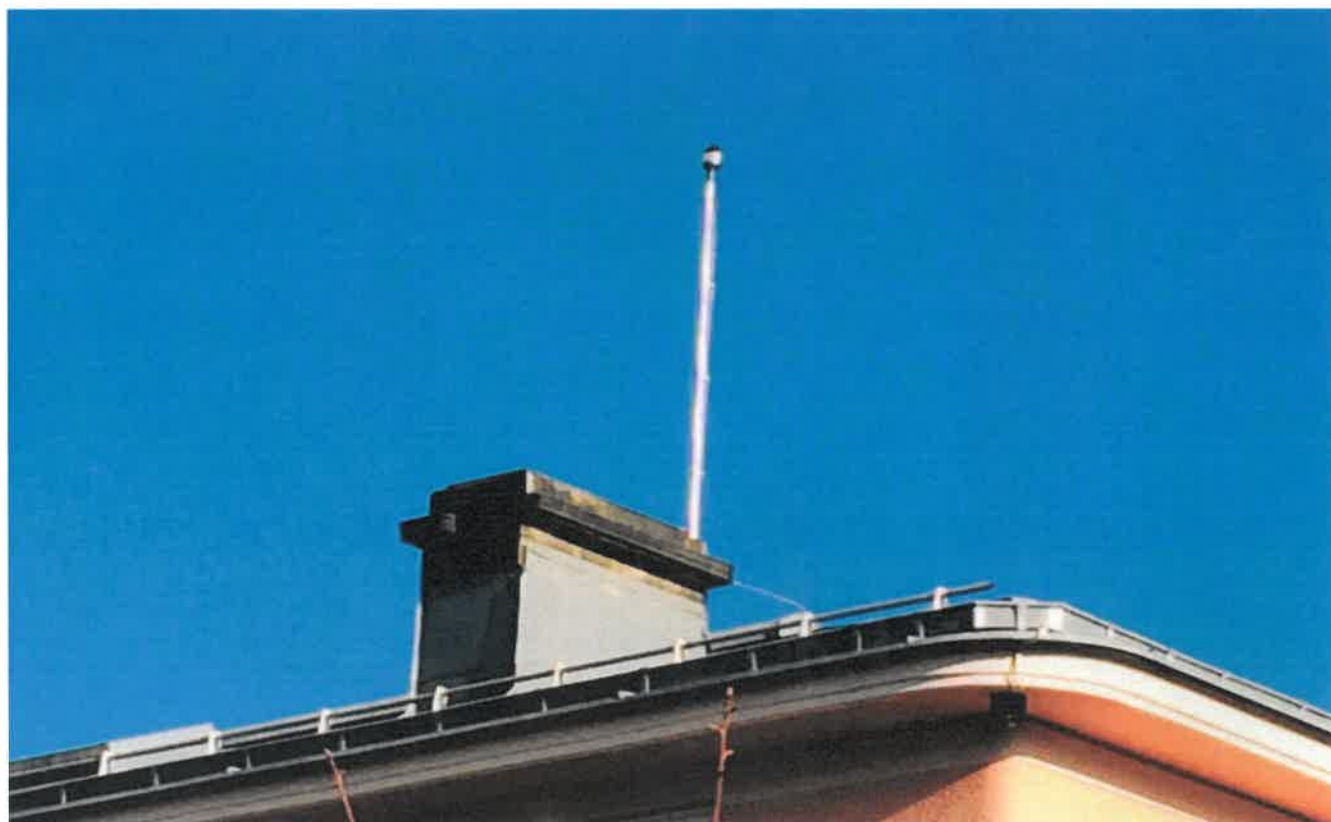





Hromosvodné vedení na střeše směrem ke svorce SZ a k uzemnění





